


Разрез 1-1

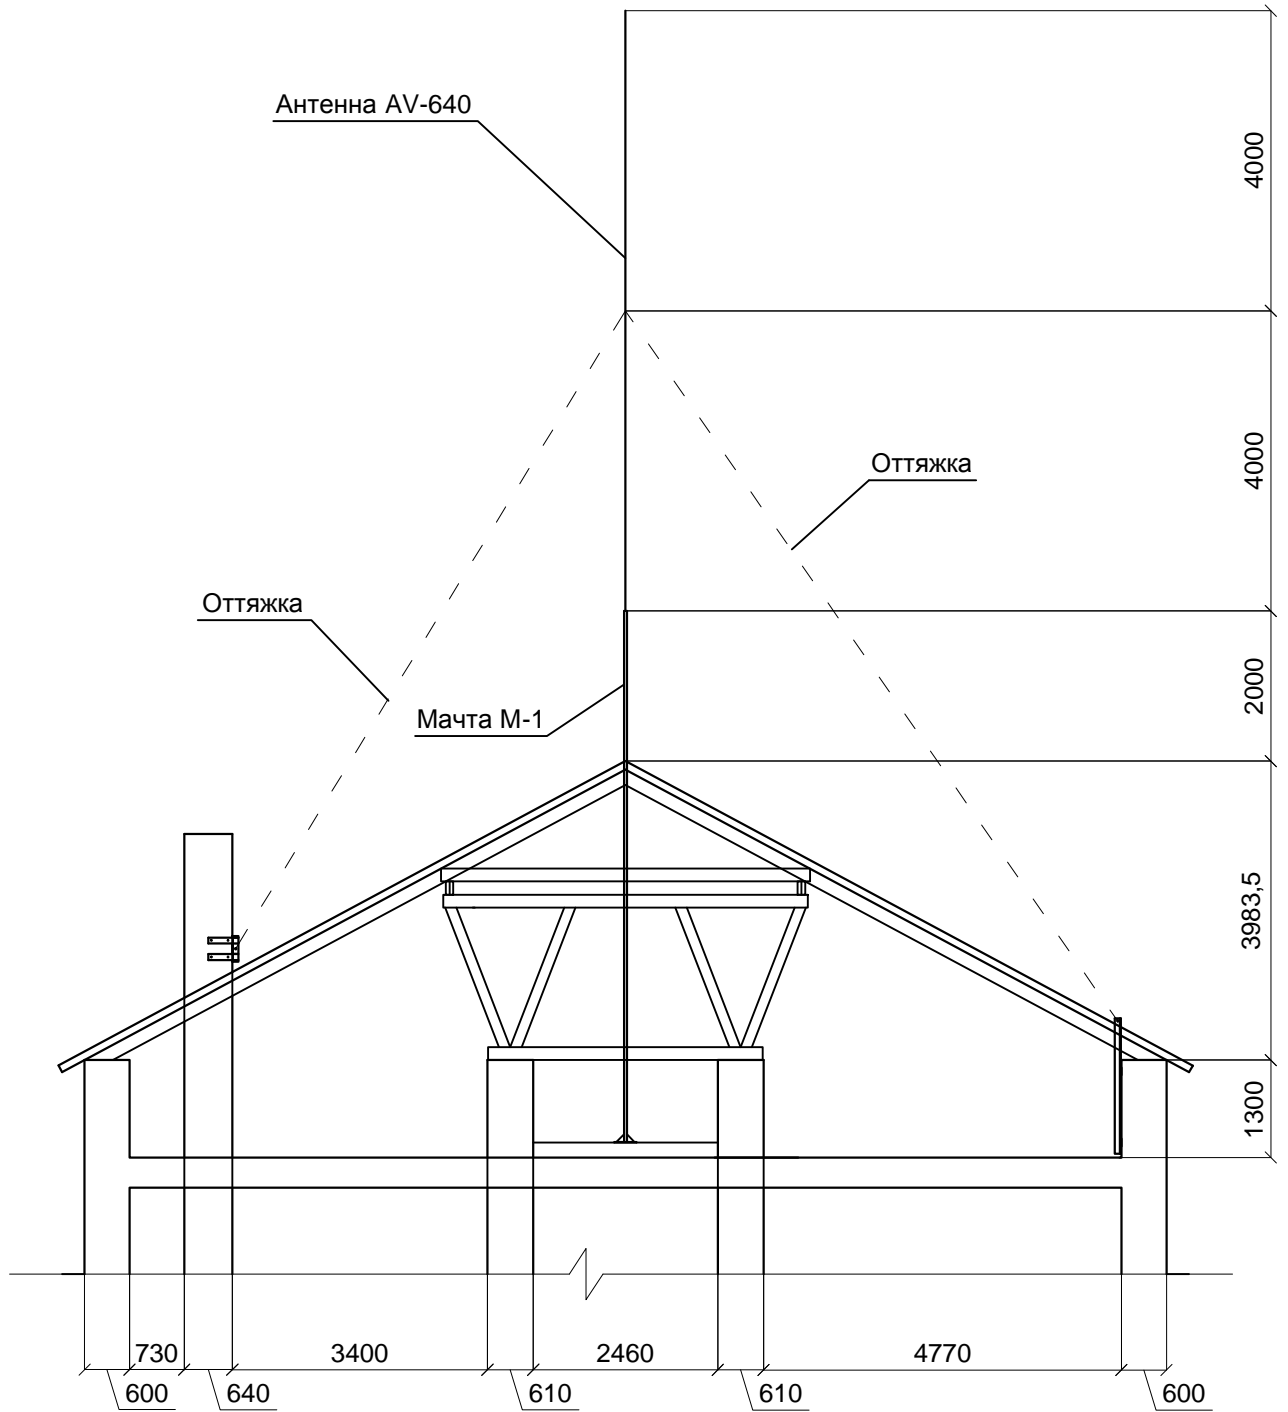

Инв. № подл.	Подпись и дата						Взам. инв. №		
	Изм.	Кол.уч.	Лист	№ док.	Подпись	Дата	Проект установки многодиапазонной вертикальной КВ антенны Ну-Gain AV-640 на скатной кровле. Конструктивные решения		
Разработ.	Васильев				10.12	Стадия			
						Р	3		
						Разрез 1-1			